



ERATA

la executia lucrarilor:

reparatii curente in sala de chirurgie septica/Pavilion IV Medicala

Cantitati de lucrari modificate/adaptate noii propuneri:

1. Amenajari interioare (plansa propuneri modificata:

Demolari tamplarie interioara	3,78 mp
Demolari zidarie pentru creare de goluri	0,6 mc
Demolari pereti	21,7 mp
Desfacere covor PVC	38,50 mp
Buiandrugii prefabricate	2 buc
Ghena gips carton	2,63 mp
Placari la pereti cu gips carton dublu stratificat	80 mp
Pereti compartimentari din gips carton cu izolatia din vata semirigida	40 mp
Usa PVC	10,92 mp
Usa batanta PVC	2,1 mp
Sapa autonivelanta	38,50 mp
Covor PVC traffic intens	40,0 mp
Scafa la pereti	36,8 mp
Glet la pereti	98,63 mp
Tapet PVC	98,63 mp
Tavan casetat	38,5 mp

Transportul materialelor prin purtat

Transportul auto al materialelor

2. Instalatii electrice

- Dezafectare/refacere retele interioare	1 buc
- Amplasari prize 220 V in canal de cablu PVC	20 buc
- Amplasare prize de pardoseala 220 V	2 buc
- Lampi aparente de perete 220 V	2 buc
- Comutatoare	3 buc
- Corpuri de iluminat incastrate in tavan casetat 4 x 18 W	6 buc

3. Instalatii termice:

- Amplasat calorifere verticale ancorate pe perete de 120x45 cm	2 buc
- Amplasat calorifere verticale ancorate pe perete de 160x45 cm	2 buc
- Dezafectare/Refacere instalatii termice dupa planul propus	1 buc

4. Instalatii sanitare:


- Instalare lavoar classic + baterie apa calda/rece	1 buc
- Instalare lavoar chirurgical + baterie apa calda/rece	1 buc
- Sifon pardoseala	2 buc

- Dezafectare/refacere instalatii sanitare incastrate in tencuieli 3 buc
- 5. Instalatii climatizare:
 - Amplasare aparat aer conditionat 18000 BTU incastrat in tavan casetat 1 buc

Ing. Romeu Lupu – serviciul dezvoltare institutionala




PLAN SALĂ OPERAȚIE SEPTICE EXISTENTĂ

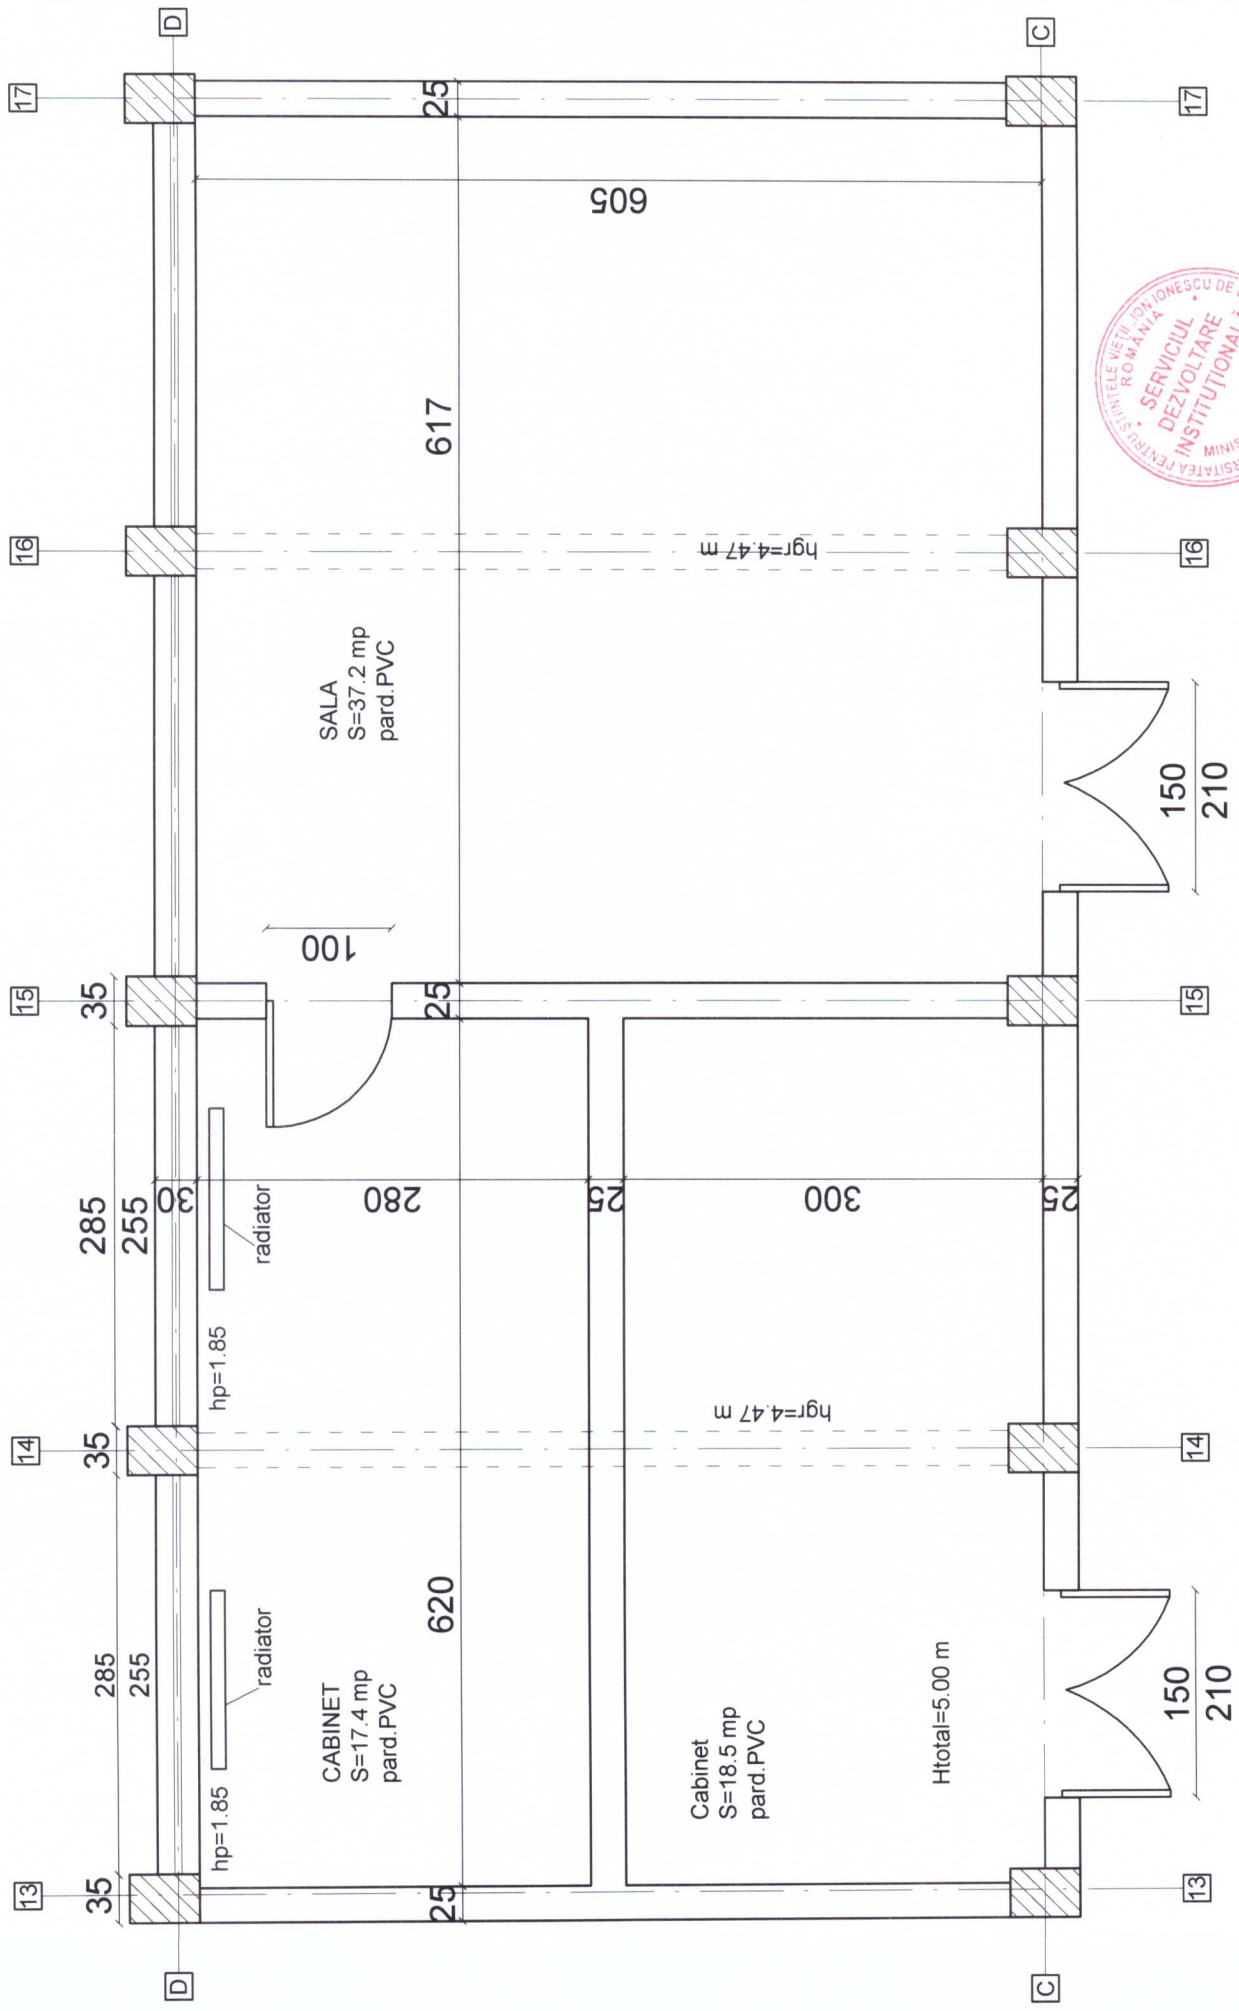

BENEFICIAR: USV IASI	
Desenat	ing. Petronela Sagatovici
SALĂ OPERAȚIE SEPTICE EXISTENTĂ	

PLAN SALĂ OPERAȚIE SEPTICE PROPUNERE MODIFICATĂ

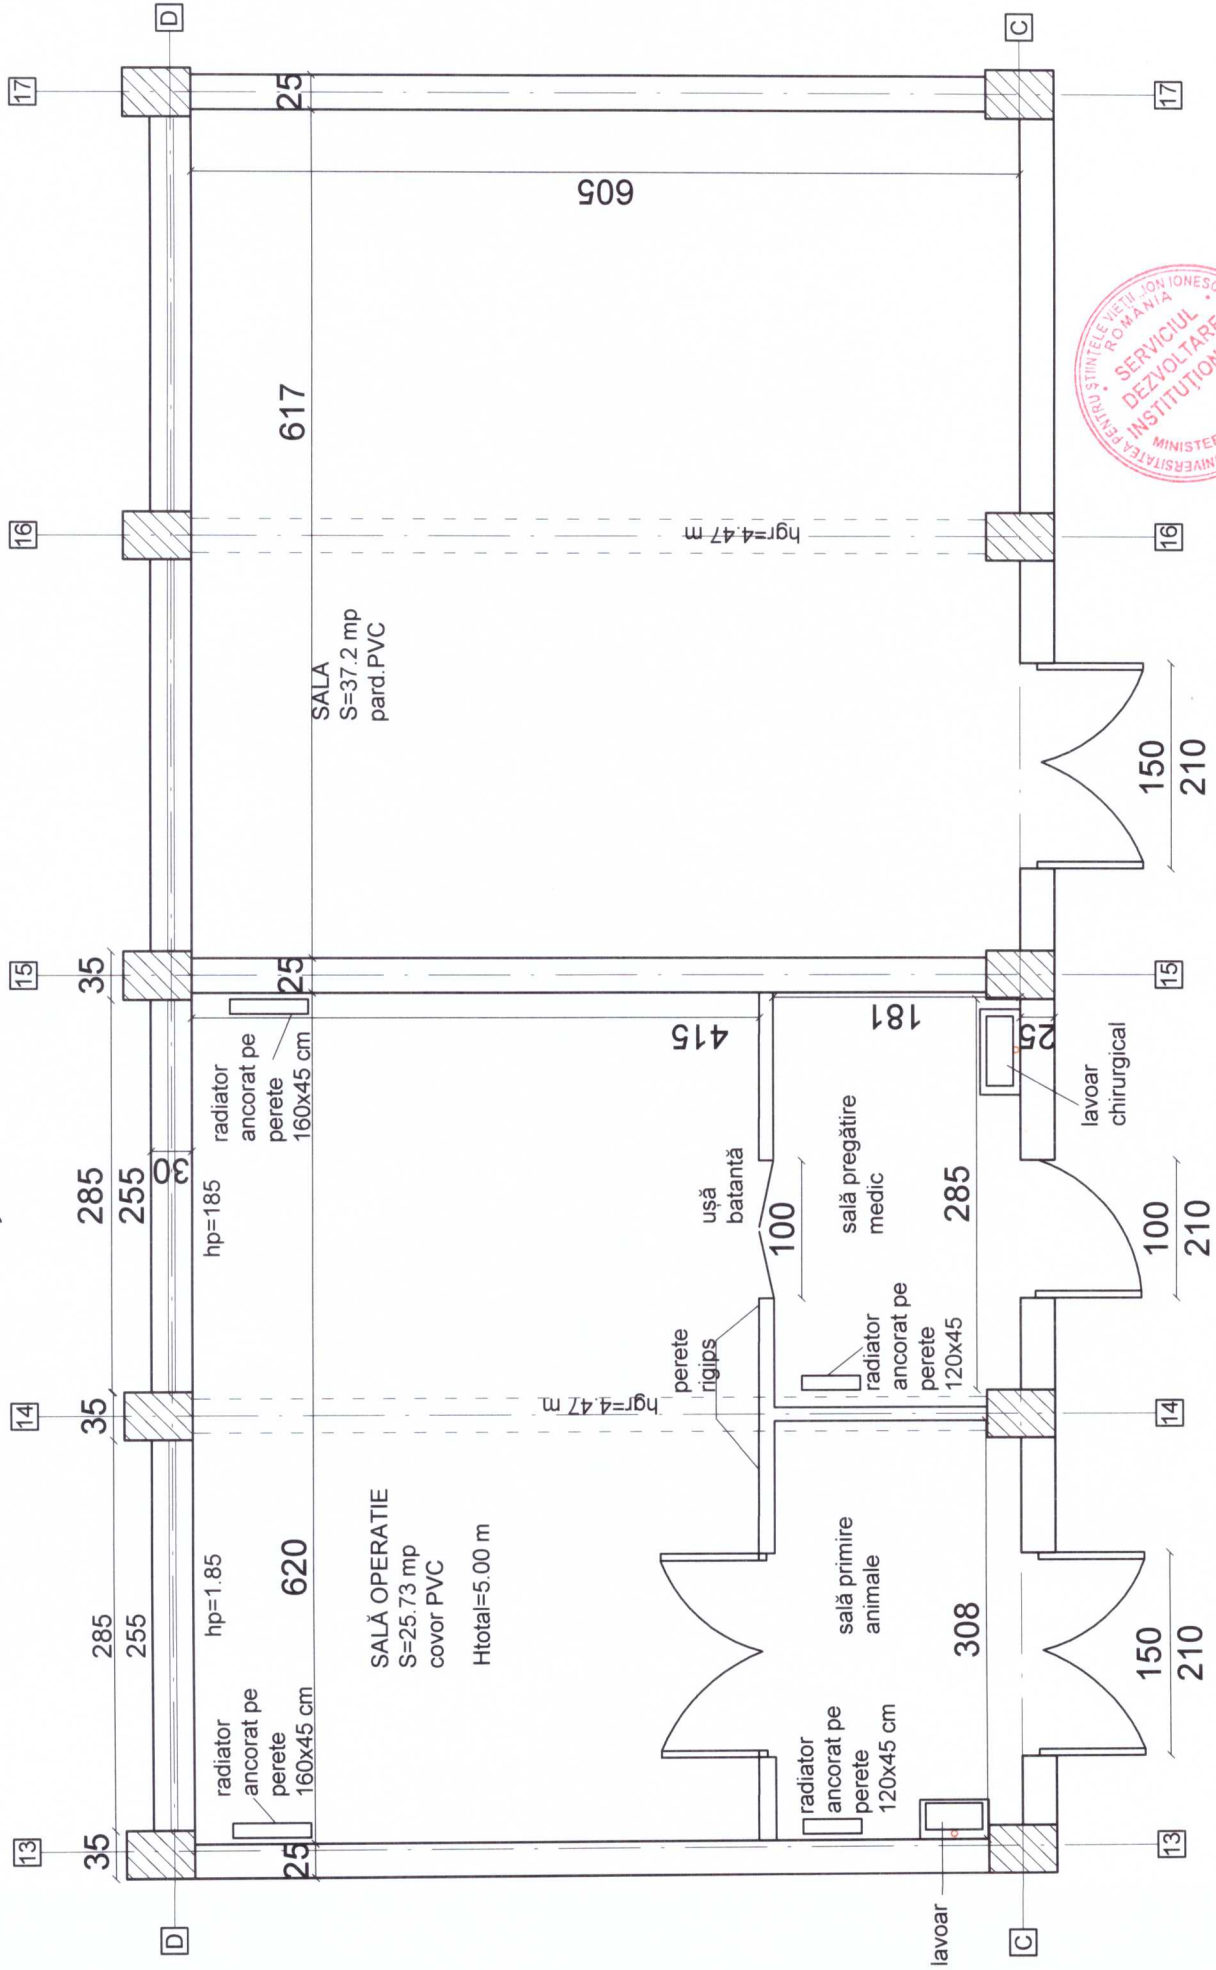

BENEFICIAR: USV IASI	
SALA OPERAȚIE SEPTICE PROPUNERE MODIFICATĂ	
Desenat	ing. Petronela Sagatovici