


PLAN DE AMPLASAMENT ȘI DELIMITARE A IMOBILULUI
Scara 1:2000

Nr. cadastral	Suprafata masurata	Adresa imobilului
140621	61380.00 mp	Aleea Mihail Sadoveanu nr. 9, Mun. Iasi
Carte funciara nr.:	UAT	Mun. Iasi
140621		

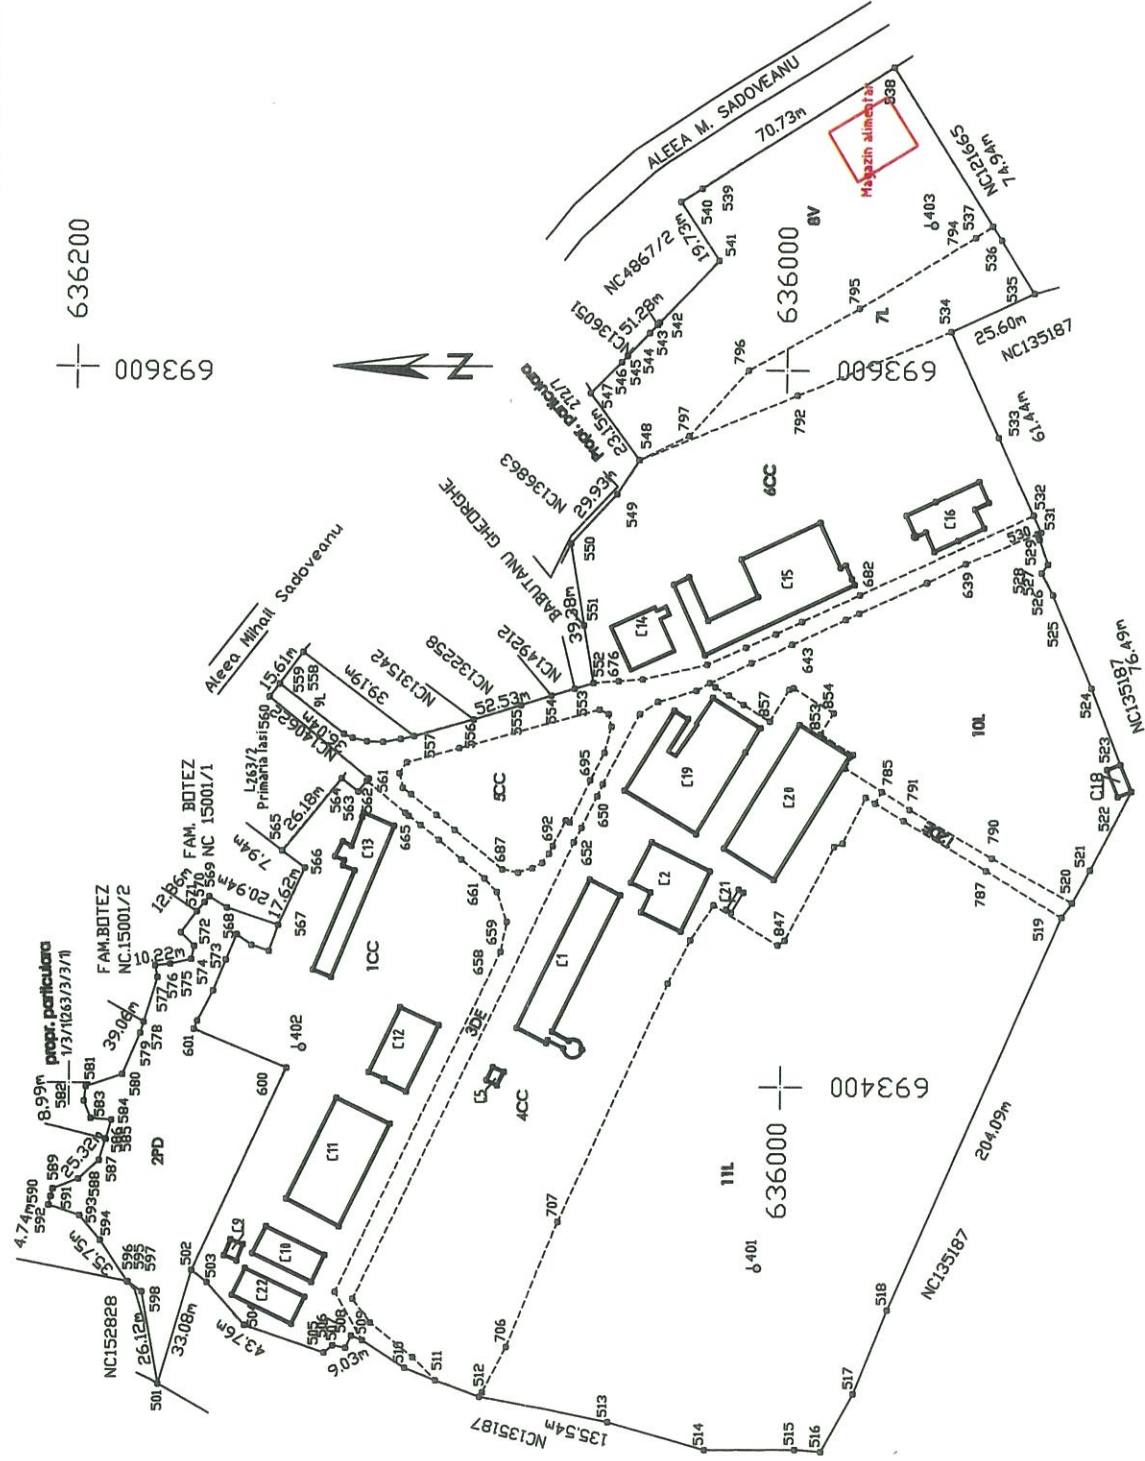

A. Date referitoare la teren

Nr. Parcela	Categorie de folosinta	Suprafata (mp)	Mentiiuni
1	CC	7618.00	
2	PD	3522.00	
3	DR	2792.00	
4	CC	9989.00	
5	CC	1526.00	
6	CC	7060.00	
7	L	1504.00	
8	V	5035.00	
9	L	373.00	
10	L	5782.00	
11	L	15931.00	
12	DR	248.00	
TOTAL		61380.00 mp	

Teren delimitat de gard plasa, lemn pe aproape toate laturile, mai puțin cea de Sud

B. Date referitoare la constructii

Cod Constr.	Destinatia	Suprafat constr. la sol	Mentiiuni
C1	Laborator horticol	475.00mp	Laborator horticol, P, Sc=475.00mp, an constr 1960
C2	Magazie	305.00 mp	Magazie, P, Sc=305.00mp, Scd=305.00, an constr 1971
C5	Cladire carntar	14.00 mp	Cladire carntar bascule, P, Sc=14.00mp, Scd=14.00, an constr 1960
C9	Magazie	18.00 mp	Magazie-depozit carburanti si bazin metalic, P, Sc=18.00mp, Scd=18.00, an constr 1988
C10	Magazie	155.00 mp	Magazie materiale, P, Sc=155.00mp, Scd=155.00, an constr 1960
C11	Magazie	534.00 mp	Magazie-gara auto, P, Sc=534.00mp, Scd=534.00, an constr 1987
C12	Depozit	243.00 mp	Depozit-remiza magazine moara, P, Sc=243.00mp, Scd=243.00, an constr 1980
C13	Birouri si vestiare	322.00 mp	Birouri si vestiare-cladire administrativa, P, Sc=322.00mp, Scd=322.00, an constr 1960
C14	Corp administrativ ICAM	183.00 mp	Corp administrativ ICAM, D+P+2E+M, Sc=183.00mp, Scd=890.00, an modernizare 2015
C15	Laborator oenologic	723.00 mp	Laborator oenologic-lab Viti-Vinicol, D+P+1E, Sc=723.00mp, Scd=975.00, an constr 1979
C16	Laborator oenologic	237.00 mp	Laborator oenologic-lab. Vinificatie, P+1E, Sc=237.00mp, Scd=474.00, an constr 1967
C18	Magaz unelte agr.	32.00 mp	Magazie unelte agricole P, Sc=32.00mp, Scd=32.00, an constr 1960
C19	Fitoiron-incinta experimente, corp vestiare si corp birouri	712.00 mp	Fitoiron-incinta experimente, corp vestiare si corp birouri, D+P, Sc=712.00 mp, Scd=868.00mp, an constr 2015
C20	Sera experimente	662.00 mp	Sera experimente, P, Sc=662.00mp, Scd=662.00mp, an constr 2015
C21	Fitoiron-platforma Lisimetre	10.00 mp	Fitoiron-platforma Lisimetre, D+P, Sc=10.00mp, Scd=30.00mp, an constr 2015
C22	Magazie materiale	160.00 mp	Magazie materiale, P, Sc=160.00mp, Scd=160.00mp, reabilitata 2015
TOTAL		4785.00mp	

Suprafata totala măsurată a imobilului = 61380.00 mp, Suprafata din act = 61380.00 mp

Executant Ing FRUNZA A. Daniela Gina
Confirm executarea măsurătorilor la teren, corectitudinea întocmirii documentației cadastrale și corespondența acesteia cu realitatea în teren
Semnătura și ștampila
Data: iulie 2018

Inspector
Confirm introducerea imobilului în baza de date integrată și atribuirea numărului cadastral
Semnătura și parafa
Data:
Ștampila BCFI

