


Plan de ansamblu

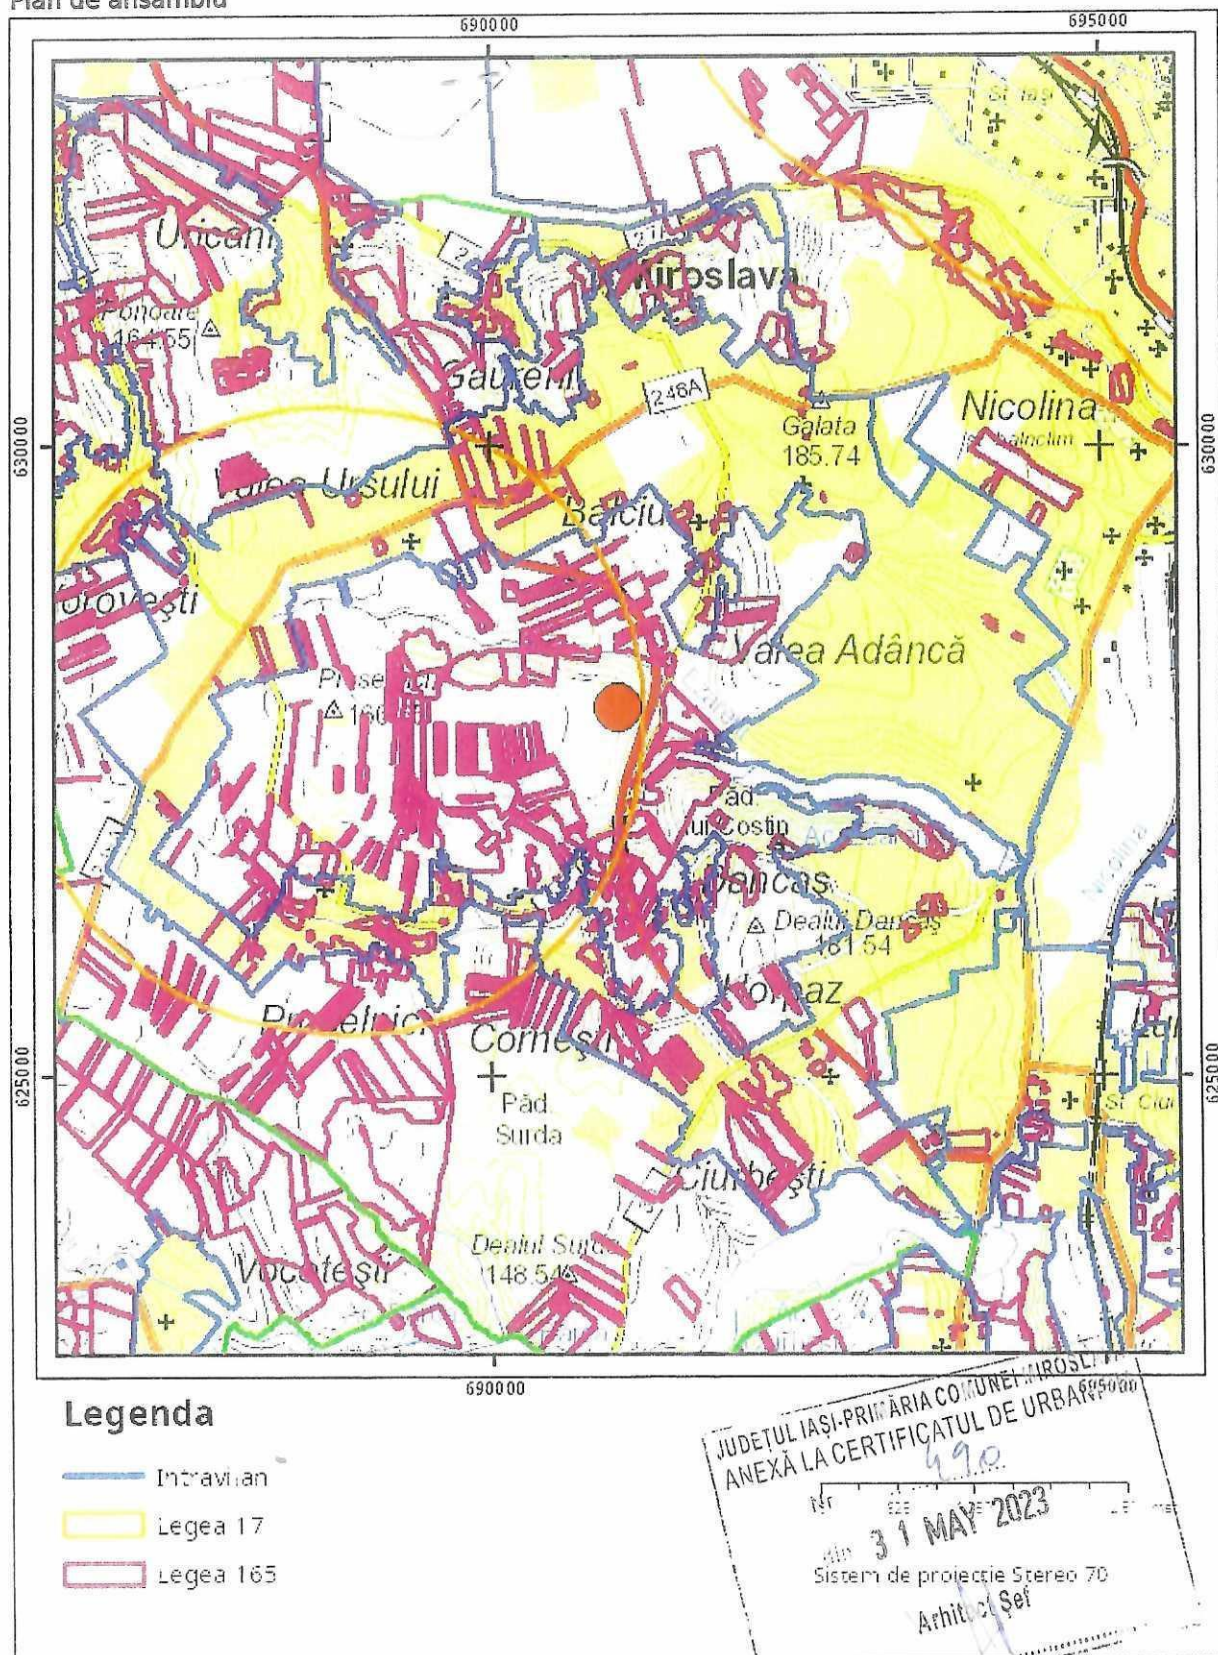

Sarcini tehnice (intersecții cu limitele legilor speciale)
Legea 17, Art. 3 □

JUDEȚUL IAȘI-PRIMĂRIA COMUNEI MIROSLAVA
ANEXĂ LA CERTIFICATUL DE URBANISM
Nr. 490
31 MAY 2023
Sistem de proiecție Stere 70
Arhitect Șef

Semnat electronic

Ultima actualizare a geometriei: 16-12-2021
Data și ora generării: 02-05-2023 13:57